


## Beispiel 1: Abstützung

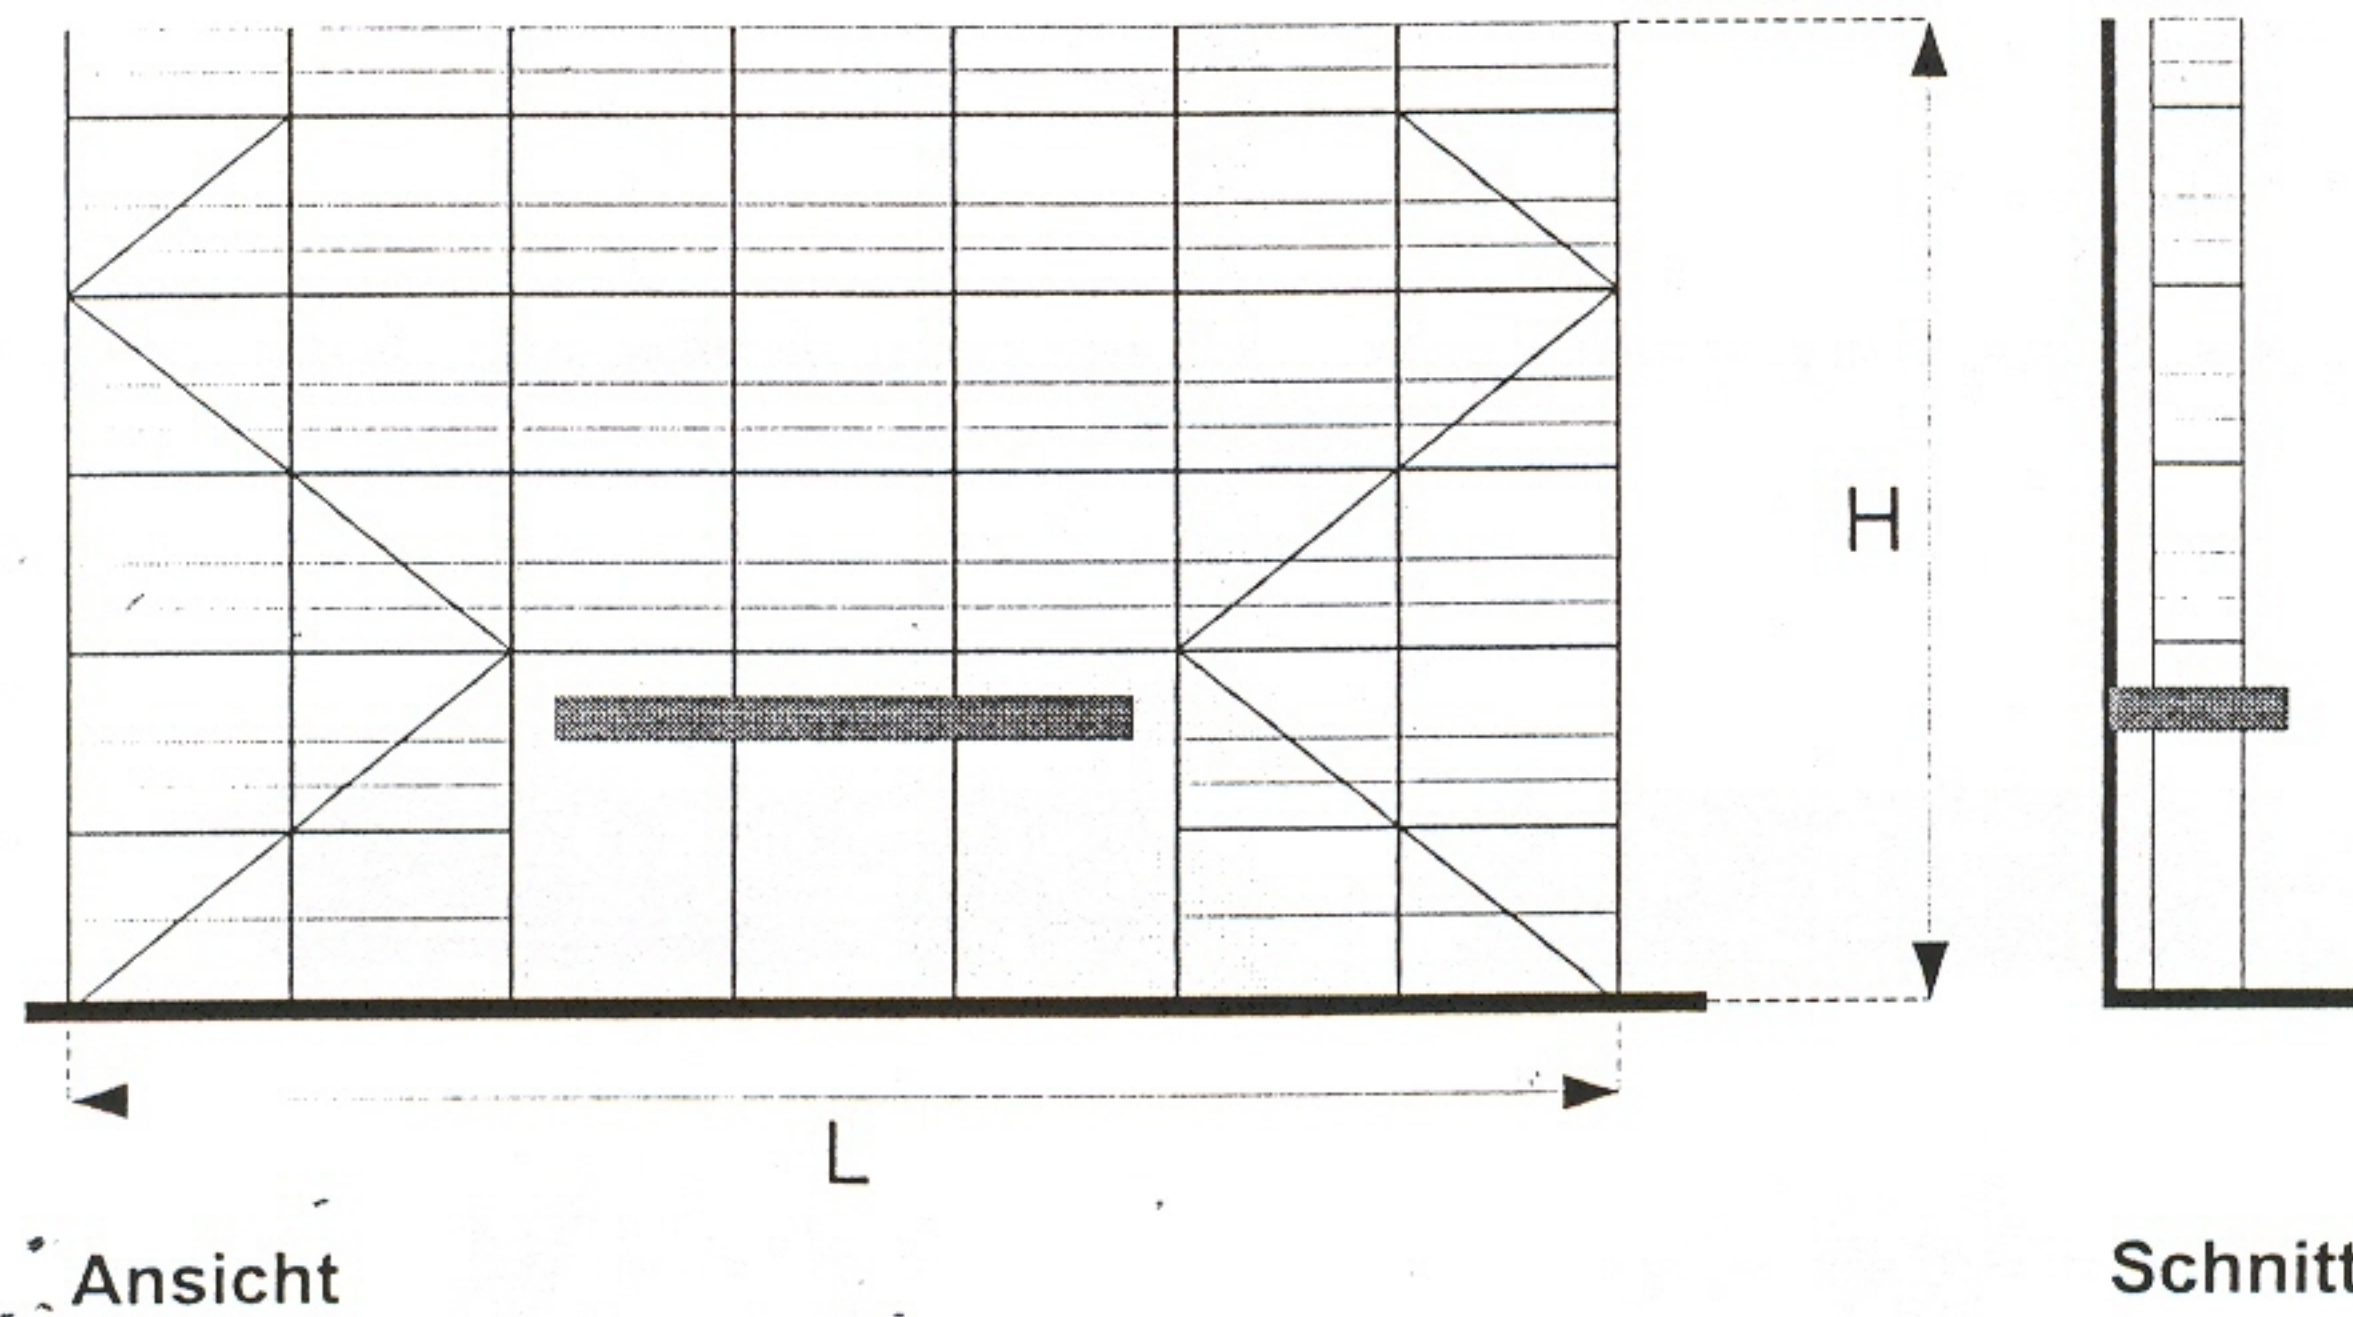


**Aufmaßfläche Gerüst:**  $F_a = L \times H$

(ggf. plus Abstützung als eigenständige Leistungsposition)

Einrüstung, teilweise auf abgestützter Kragplatte, Abrechnung nach Flächenmaß

## Beispiel 2: Überbrückung

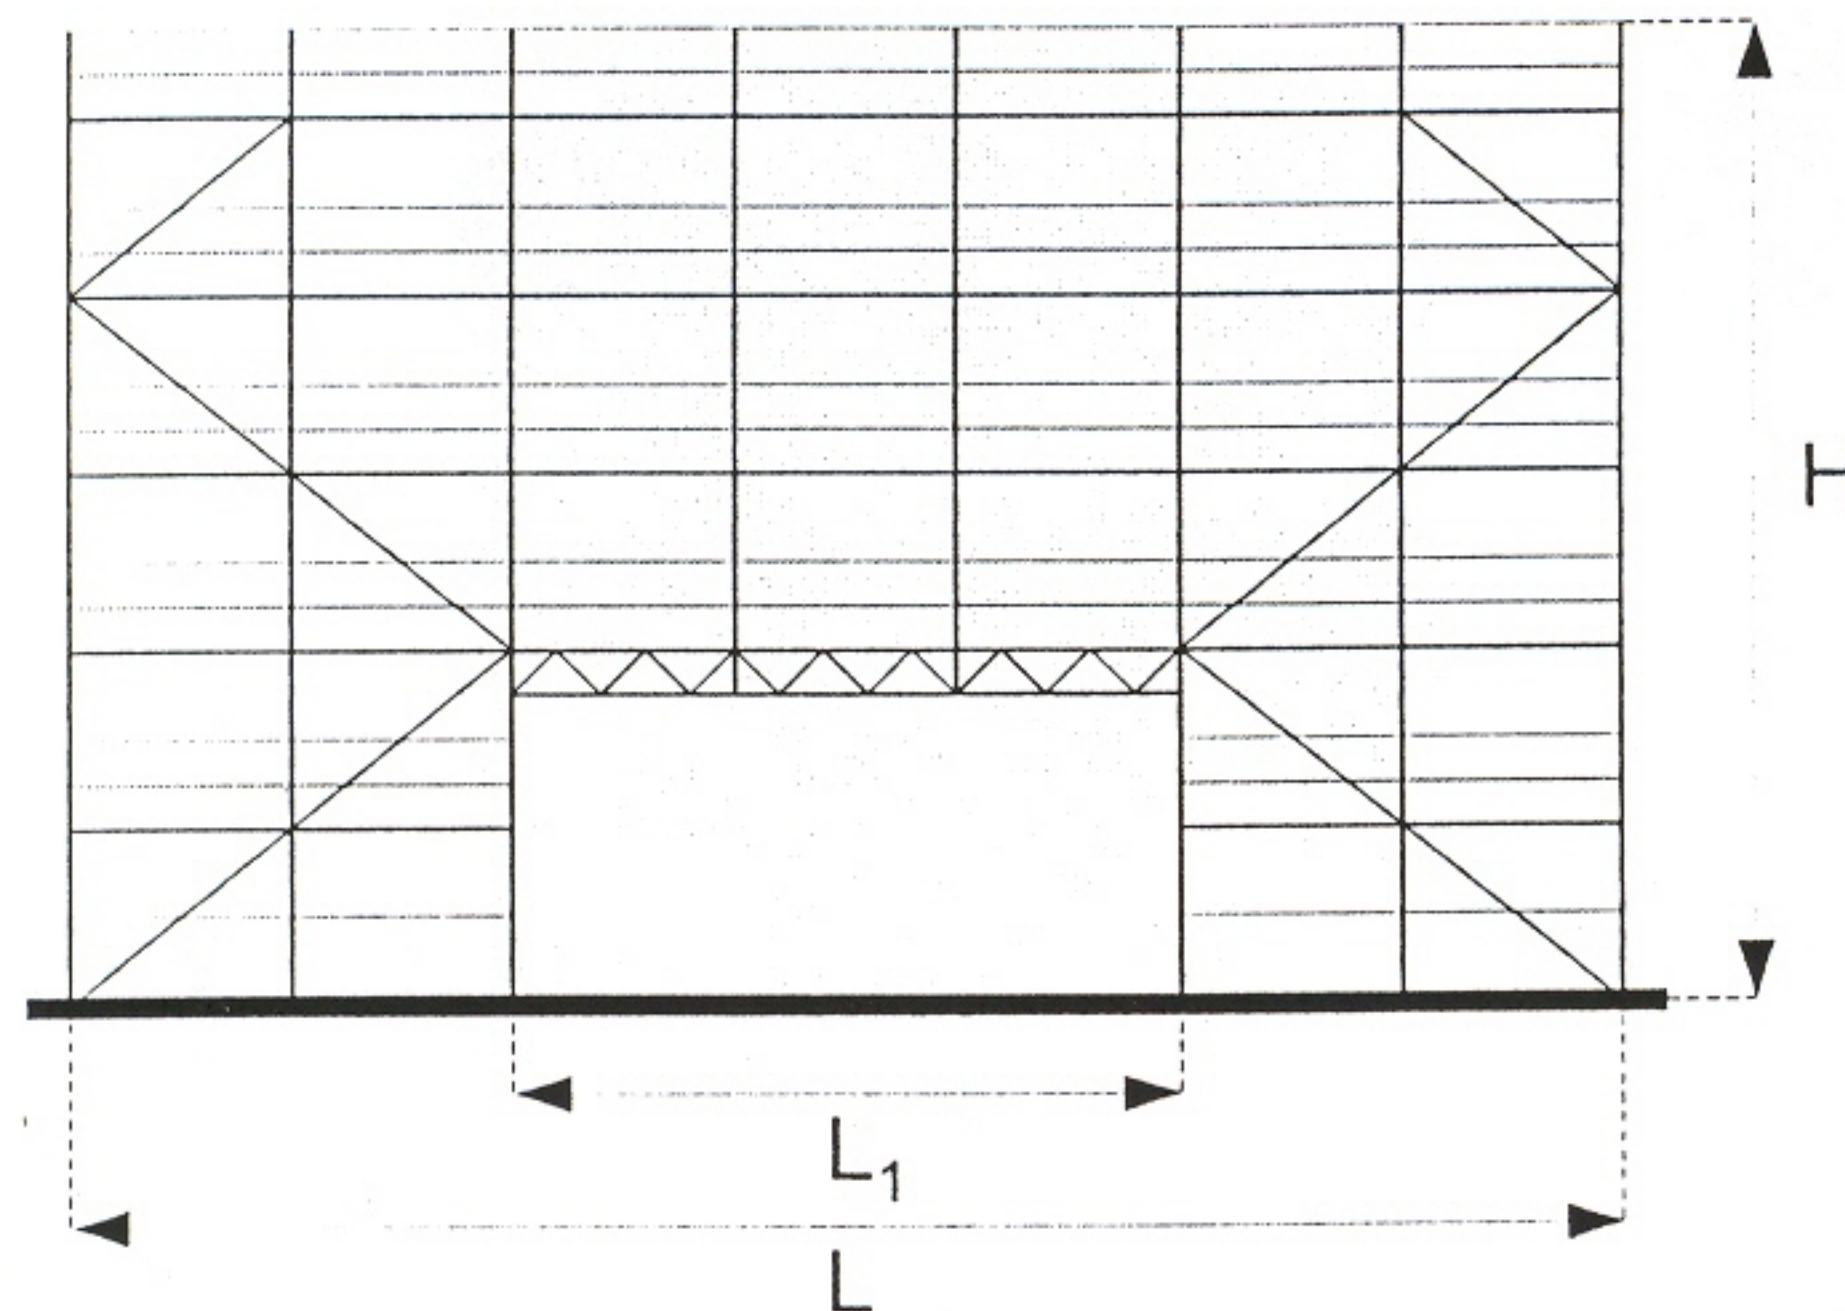

**Ansicht**

**Aufmaßfläche Gerüst:**  $F_a = L \times H$

(plus Überbrückung  $L_1$  als eigenständige Leistungsposition)

Einrüstung mit Überbrückung, Abrechnung nach Flächenmaß